


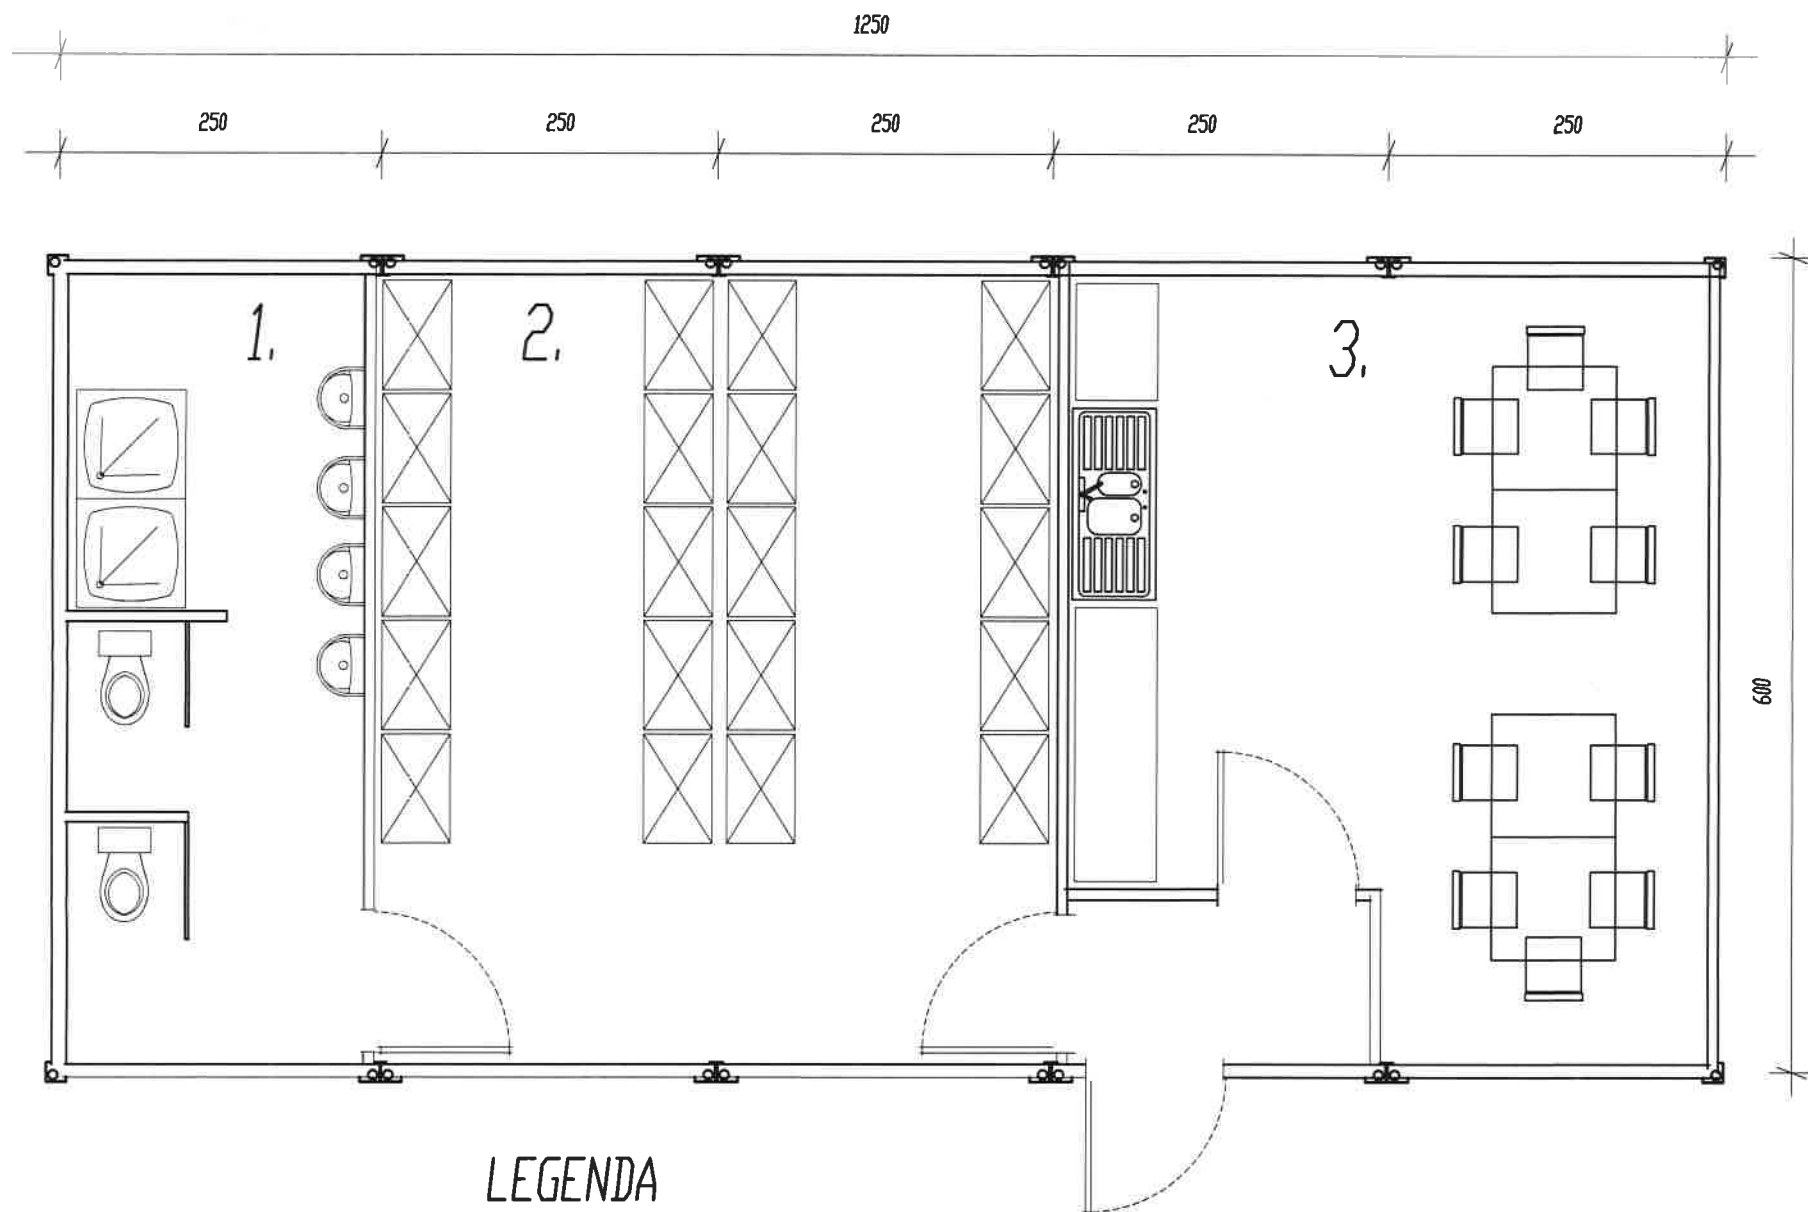

LEGENDA

1. Węzeł sanitarny
2. Pomieszczenie szatni
3. Jadalnia