


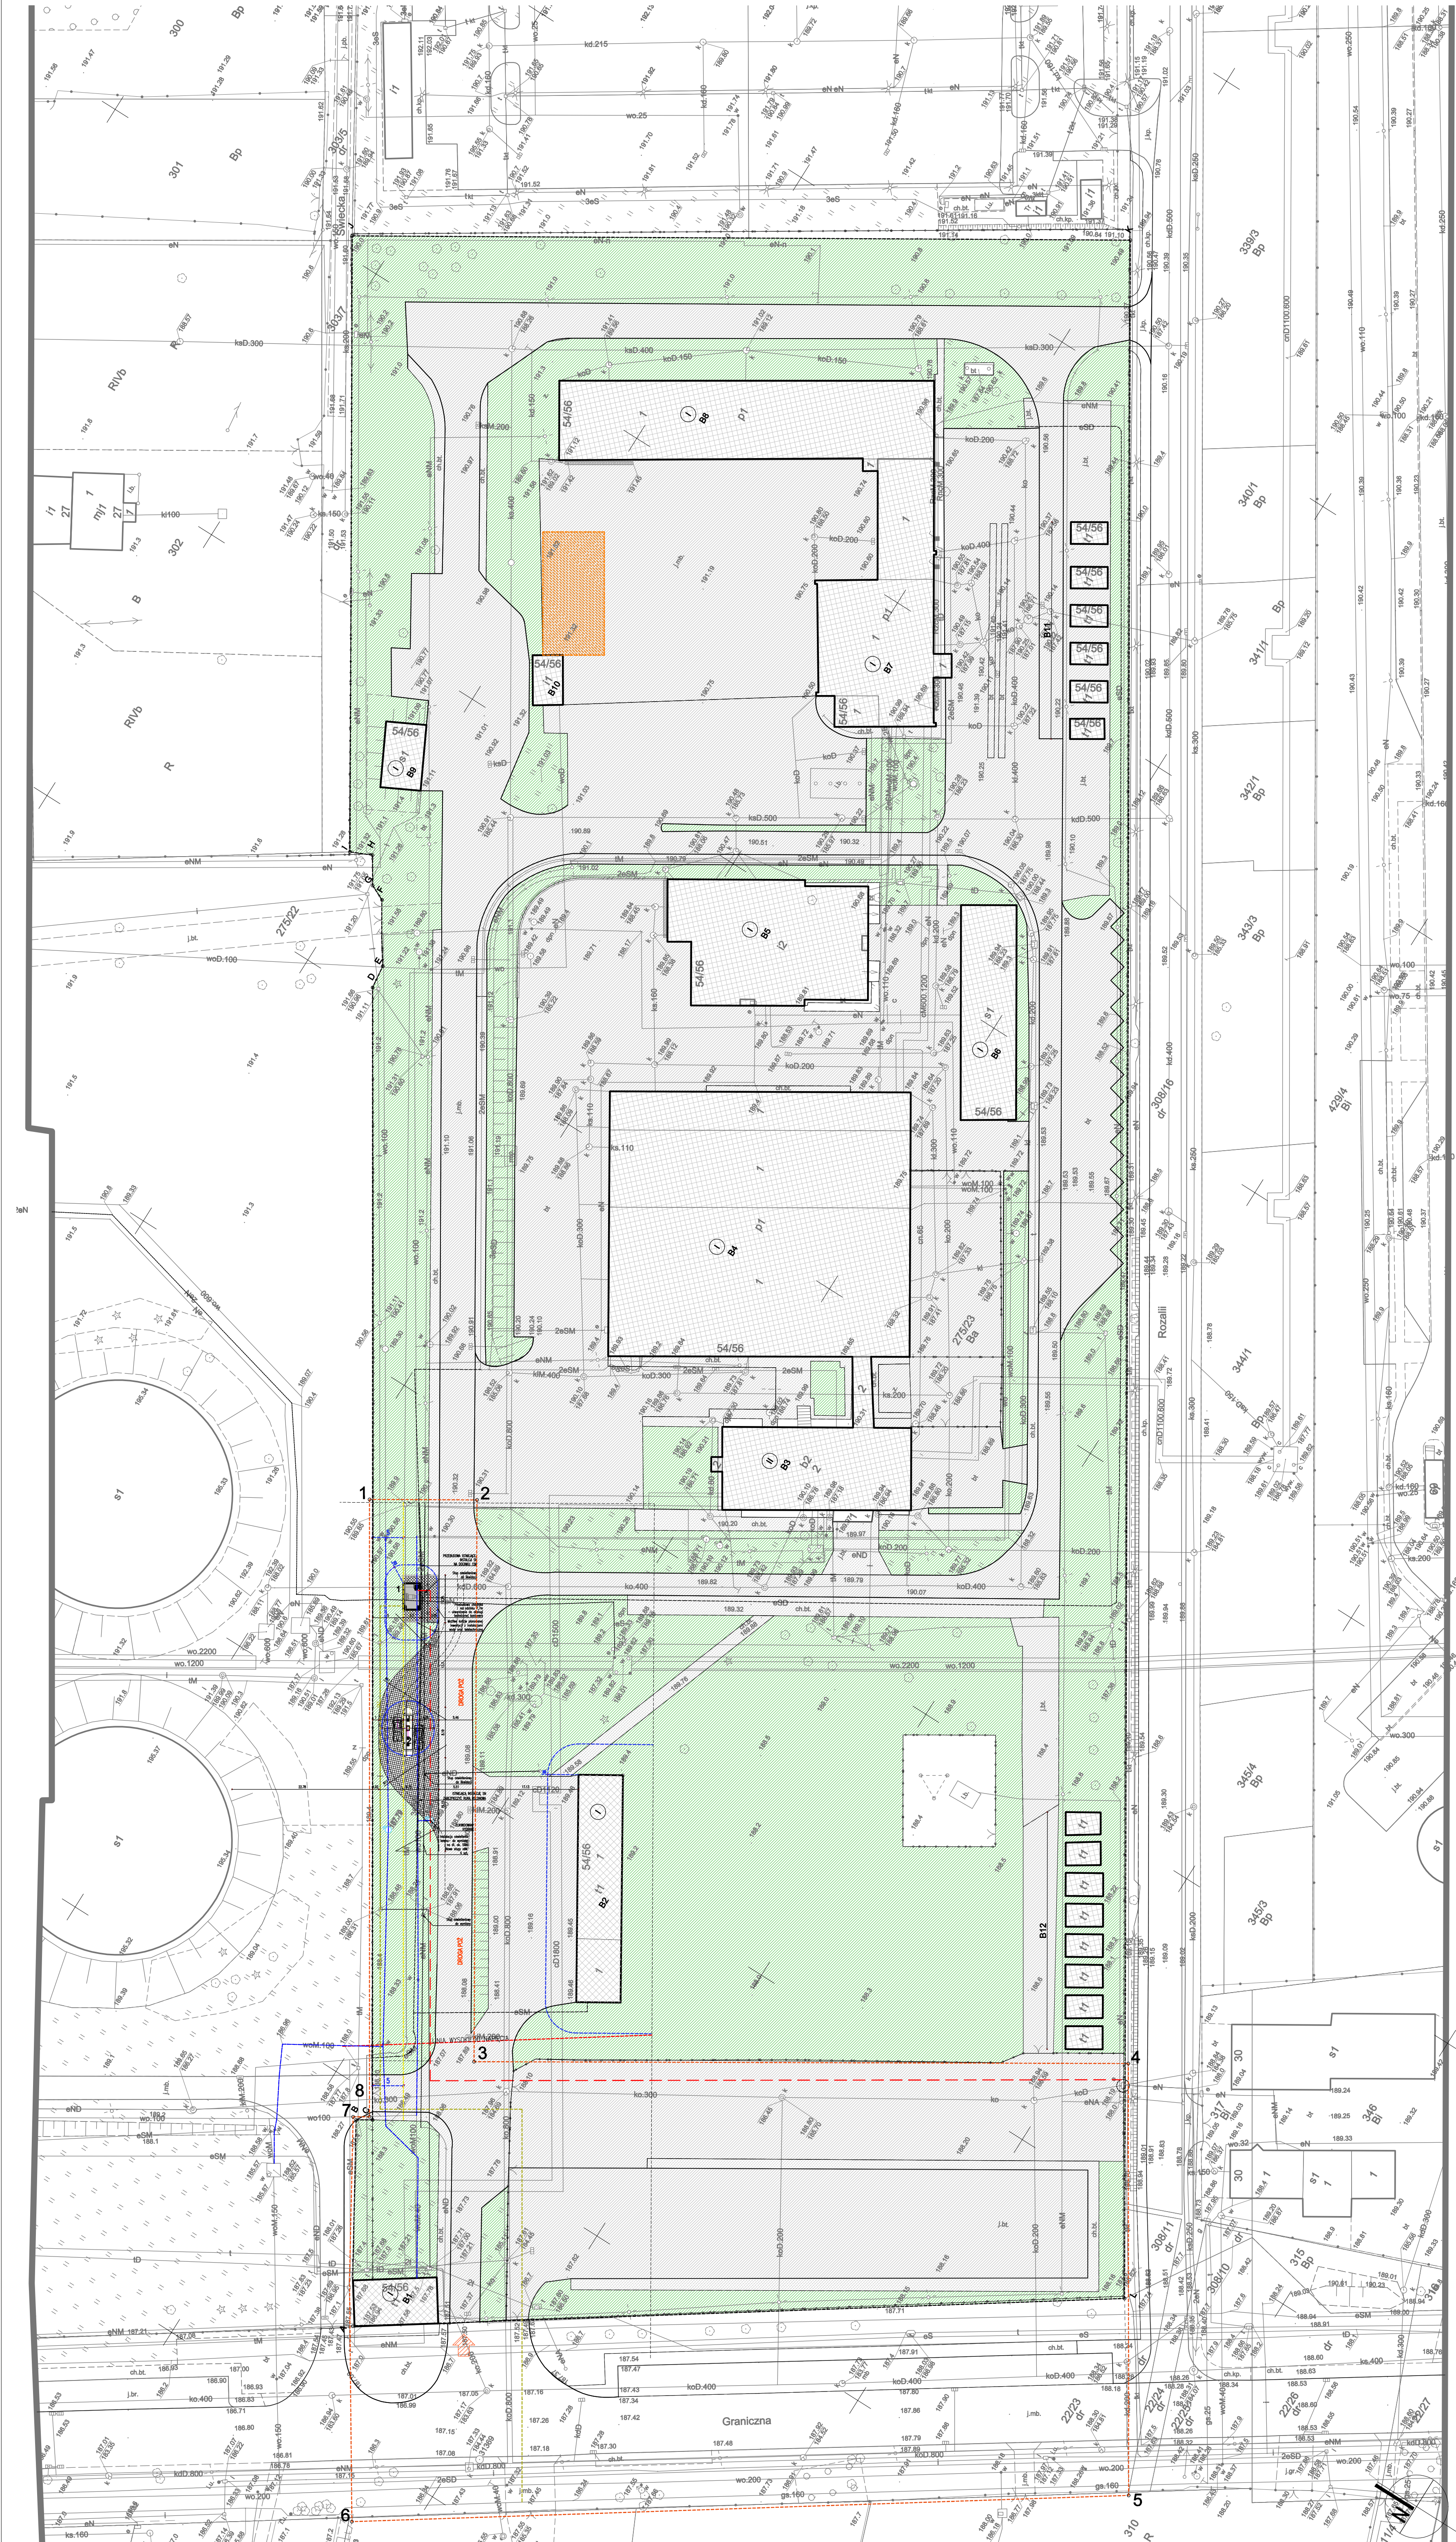

LEGENDA

GRANICE DZIAŁKI (A-L)
TEREN INWESTYCJI (I-8)
BUDYNKI ISTNIEJĄCE
PROJEKTOWANA STACJA CNG

STREFA BEZPIECZEŃSTWA
ODLEGŁOŚĆ OD BUDYNKU LUB OB. BUDOWLANEGO
STREFA BEZPIECZEŃSTWA
ODLEGŁOŚĆ OD GRANICY DZ.
OGRODZENIE ISTNIEJĄCE
ISTNIEJĄCE SIECI NA TERENIE
PRZYŁĄCZE GAZU
ISTNIEJĄCY KŁAD DO CEŁÓW POZ.
POWIERZCHNIA UTWARDZONA
PROJEKTOWANY MEJSCE TANKOWANIA
ISTNIEJĄCA – SIŁOS
POWIERZCHNIA UTWARDZONA
ISTNIEJĄCA – CHODNIK
POWIERZCHNIA BIOLOGICZNA CZYNNA
KOLIZJE DO USUNIĘCIA
ILOŚĆ KONDYGNACJI
1 MAGAZYN KONTENEROWY CNG Z KOMPRESOREM
2 DYSKRECYJONOWY

ZESTAWIENIE POWIERZCHNI STACJA CNG TB55		
L.P.	Nazwa	Powierzchnia [m ²]
1	MAGAZYN KONTENEROWY CNG Z KOMPRESOREM	11,61
2	DYSKRECYJONOWY	27,00
3	POWIERZCHNIA UTWARDZONA SIŁOSOWA TANKOWANIA	208,68
4	POWIERZCHNIA UTWARDZONA URZĄDZENIA	44,98

UWAGA: Niniejszy egzemplarz dokumentacji stanowi wyłączną własność zamawiającego, który posiada prawa autorskie do tego projektu. Nie składować w innych miejscach. Wszystkie wymiary należy sprawdzić na budowie. Elementy rysunku rozpatrywać łącznie z rysunkami powiązanymi. Roboty budowlane prowadzić w oparciu o pełną dokumentację wykonawczą. Wszelkie zmiany w stosunku do projektu powinny być konsultowane i uzgadniane z nadzorem autorem.

Projekt: Stacja CNG Branża: Architektura
Stopień: Projekt koncepcyjny
Inwestor: Zakład Wodociągów i Kanalizacji Sp. z o.o. ul. Wierzbowa 52, 90-133 Łódź
Adres inwestycji: Łódź, ul. Graniczna 54/56, dz. ew. nr 275/23, obręb G-43
Łódź, ul. Graniczna 54/56, dz. ew. nr 275/23, obręb G-43
Jednostka projektowa: al. 1 Maja 43 lok. 8, 90-740 Łódź
tel. 601 749 100; biuro@zato.pl; www.zato.pl
Projektowała: mgr inż. arch. Maria Drozdowska
uprawnienia nr. 511/DOOK/2013
Opracowanie:
Podpis:
Tytuł rysunku: Projekt koncepcyjny - stacja CNG TB55
Projekt: P Stopień: PK Branża: A Nr rysunku: A 01 Rewizja:
Data: 03.2020 Skala: 1:500 Format: 594x841